

VIVIENDA VIII		M ²
ESTANCIAS		
SALÓN/COMEDOR		19,63
COCINA		10,72
DORMITORIO 3		11,43
BANO 3		4,32
HUECO ESCALERA		6,10
DORMITORIO 1		12,87
DORMITORIO 2		11,01
BANO 1		4,76
BANO 2		3,68
DISTRIBUIDOR		4,60
TOTAL SUP. UTIL VIV. "VIII"		89,12
TOTAL SUP. CONST. VIV. "VIII"		101,70


VIVIENDA IX		M ²
ESTANCIAS		
SALÓN/COMEDOR		19,63
COCINA		10,78
DORMITORIO 3		11,43
BANO 3		4,32
HUECO ESCALERA		6,10
DORMITORIO 1		12,87
DORMITORIO 2		11,01
BANO 1		4,59
BANO 2		3,91
DISTRIBUIDOR		4,60
TOTAL SUP. UTIL VIV. "IX"		89,24
TOTAL SUP. CONST. VIV. "IX"		101,70

VIVIENDA X		M ²
ESTANCIAS		
SALÓN/COMEDOR		25,36
COCINA		11,11
DORMITORIO 3		9,72
BANO 3		4,79
HUECO ESCALERA		10,68
DORMITORIO 1		12,21
DORMITORIO 2		10,63
BANO 1		4,79
BANO 2		5,95
DISTRIBUIDOR		5,23
TOTAL SUP. UTIL VIV. "X"		100,47
TOTAL SUP. CONST. VIV. "X"		120,15

VIVIENDA XI		M ²
ESTANCIAS		
SALÓN/COMEDOR		21,94
COCINA		12,63
DORMITORIO 3		11,90
BANO 3		4,40
HUECO ESCALERA		4,11
DISTRIBUIDOR 1		3,20
DORMITORIO 1		15,20
DORMITORIO 2		12,63
BANO 1		4,37
BANO 2		5,21
DISTRIBUIDOR 2		5,25
TOTAL SUP. UTIL VIV. "XI"		100,84
TOTAL SUP. CONST. VIV. "XI"		110,91

PLANTA BAJA

SUPERFICIES GENERALES	ÚTIL (M ²)				CONSTRUIDA (M ²)			
	PLANTA BAJA	PLANTA ALTA	PLANTA BAJA	PLANTA ALTA				
VIVIENDA "I"	55,64	34,69	62,70	44,40				
VIVIENDA "II"	55,64	34,69	62,00	44,10				
VIVIENDA "III"	55,64	34,69	62,48	44,47				
VIVIENDA "IV"	52,26	36,98	58,20	43,50				
VIVIENDA "V"	52,26	36,98	58,20	43,50				
VIVIENDA "VI"	52,26	36,81	58,20	43,50				
VIVIENDA "VII"	52,26	36,81	58,20	43,50				
VIVIENDA "VIII"	52,20	36,92	58,45	43,25				
VIVIENDA "IX"	52,26	36,98	58,20	43,50				
VIVIENDA "X"	61,66	38,81	67,35	52,80				
VIVIENDA "XI"	58,18	42,66	65,35	45,56				
TOTAL PLANTAS	600,26	407,02	669,33	492,08				
TOTAL VIVIENDAS	600,26	407,02	669,33	492,08				
PARCELA		1007,28	1661,41	1680,1				

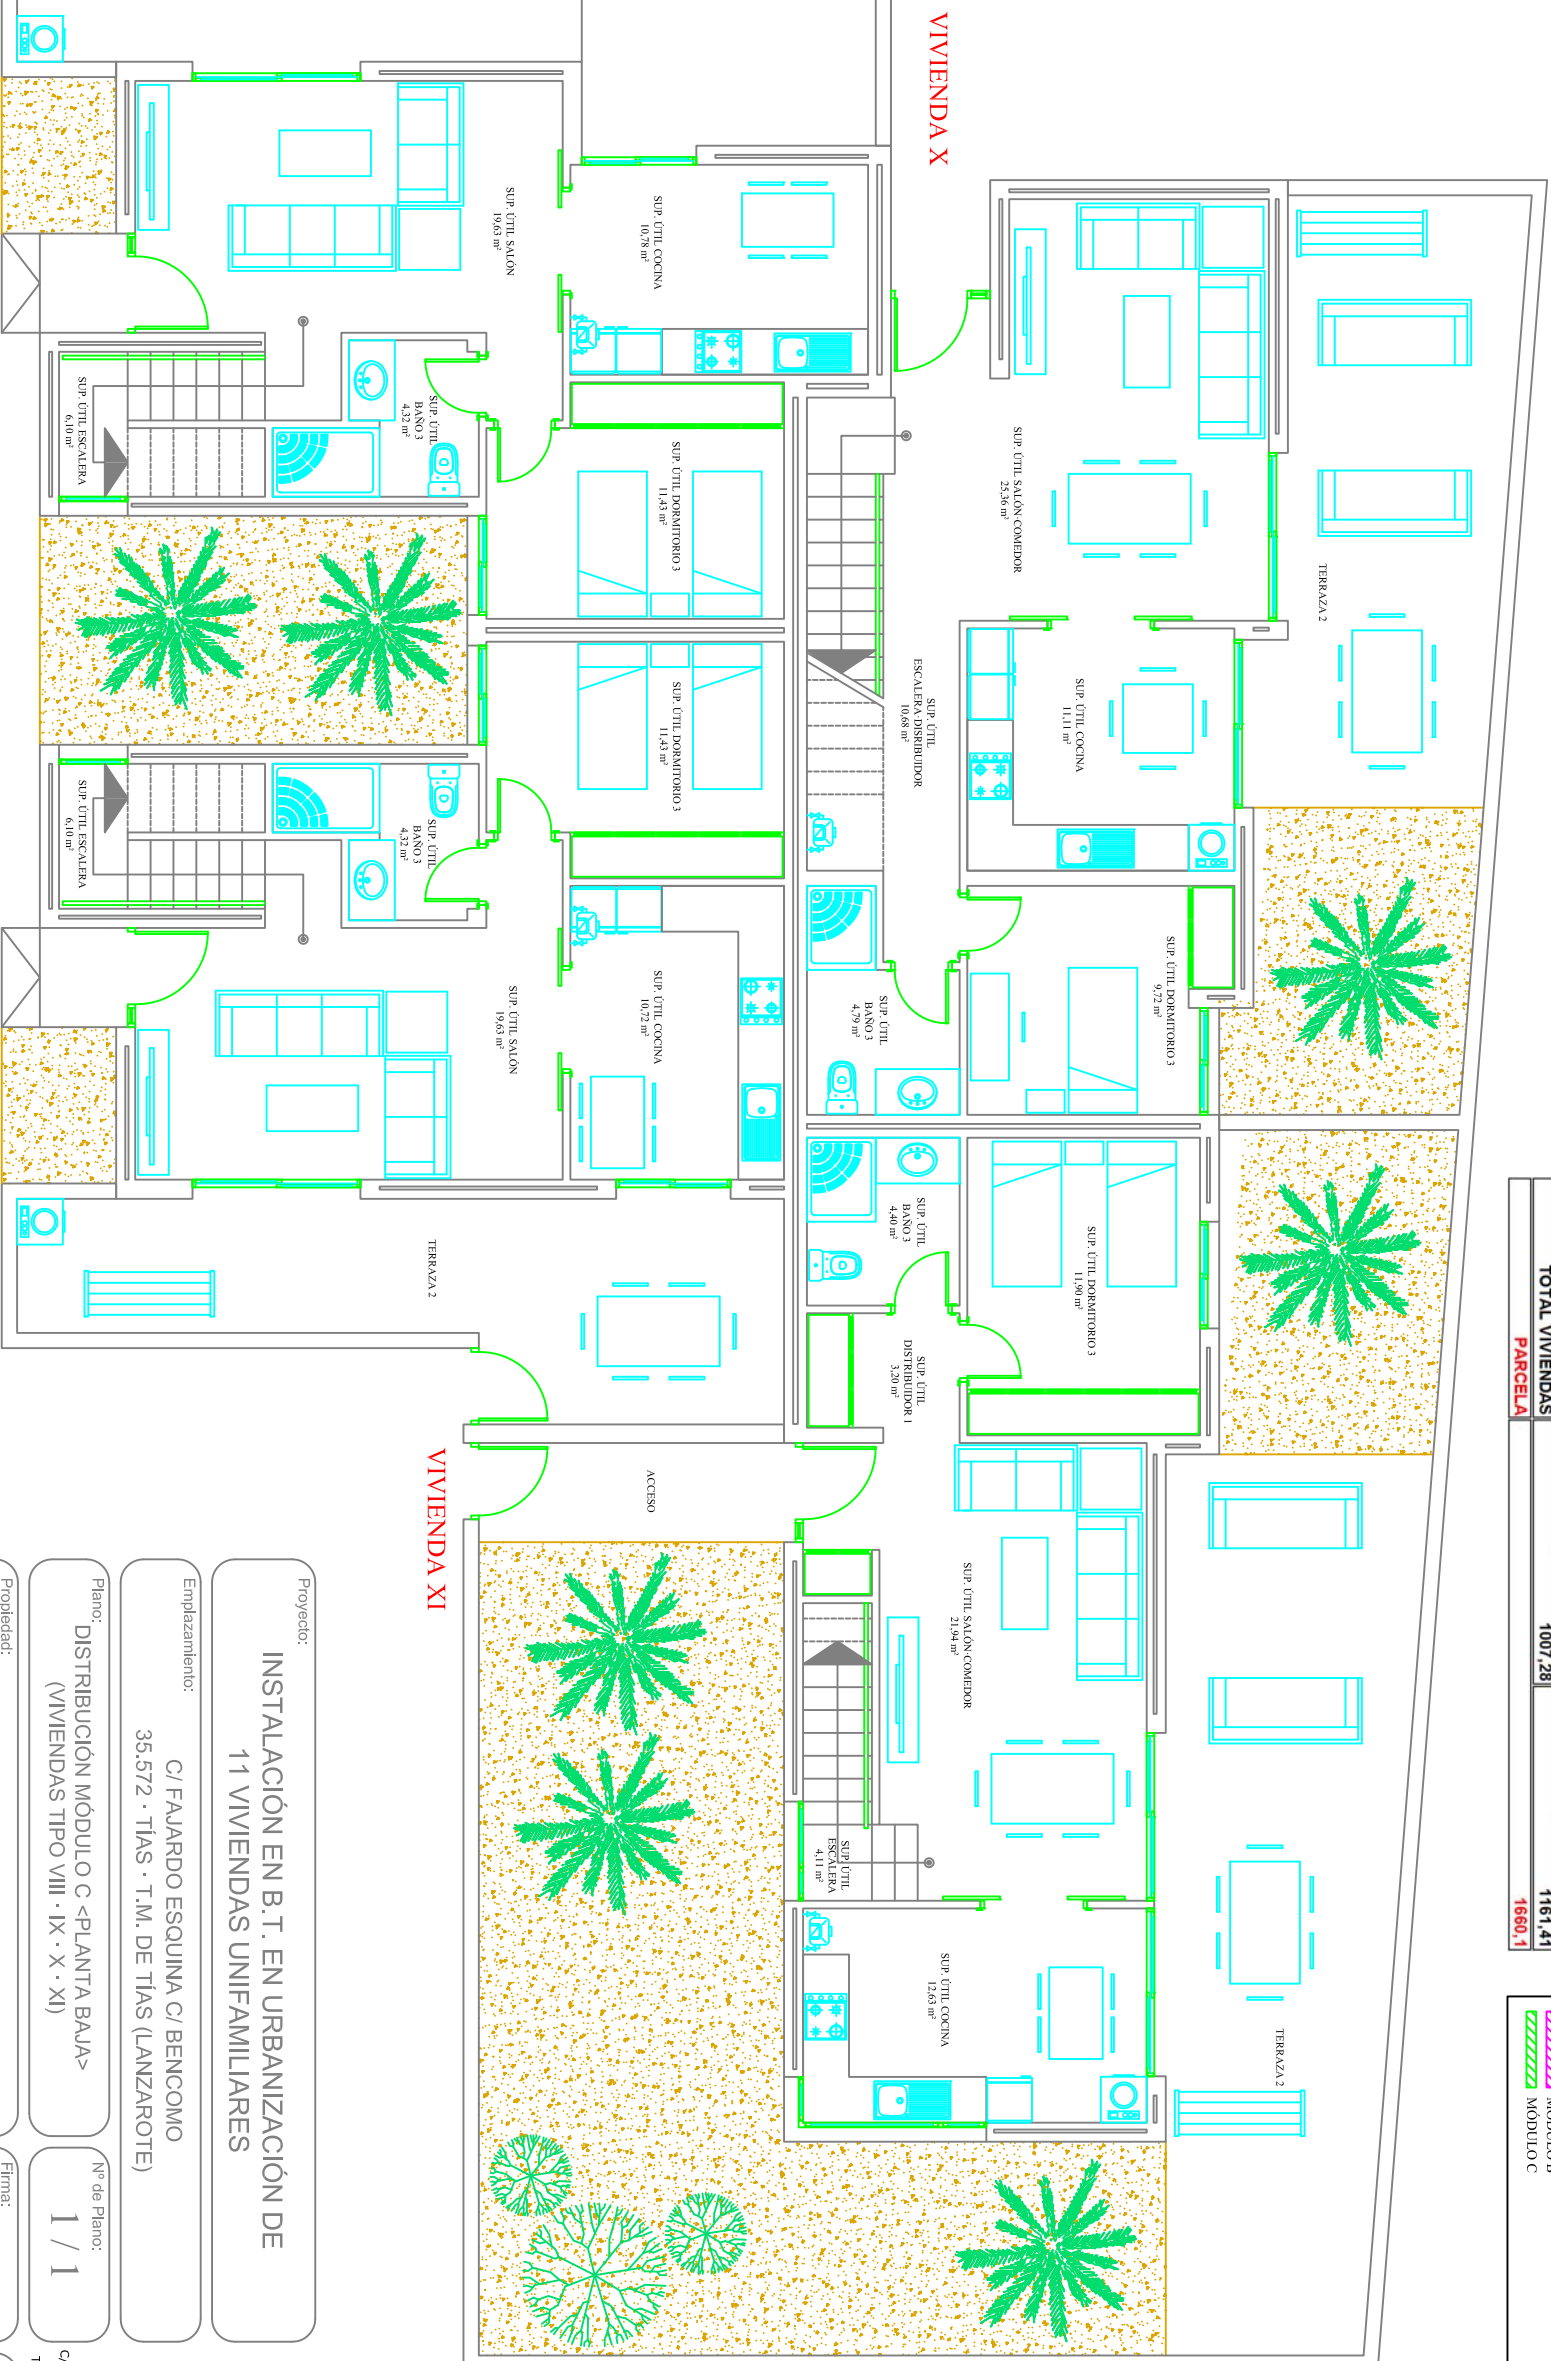

VIVIENDA VIII

VIVIENDA IX

VIVIENDA XI

Proyecto:
INSTALACIÓN EN B.T. EN URBANIZACIÓN DE 11 VIVIENDAS UNIFAMILIARES

Emplazamiento:
C/FAJARDO ESQUINA C/BENCOMO
35.572 · TIAS · T.M. DE TIAS (LANZAROTE)

Plano:
DISTRIBUCIÓN MÓDULO C <PLANTA BAJA>
(VIVIENDAS TIPO VIII · IX · X · XI)

Nº de Plano:
1 / 1

Propiedad:
PROMOCIONES MARABO LANZAROTE, S.L.

Autor:
ALEXIS BETANCOR CABRERA
Ingeniero Industrial, Colegiado nº 1.416

Fecha:
ABRIL 2009

Escalares:
1/100

ALIXIS BETANCOR CABRERA
C/Imp. Paz Peraza Nº25 Babilo Dcha.
ARRECIFE, LANZAROTE
T.F.: 686-43.05-13/928.82-41.88